


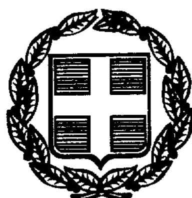


# ΕΦΗΜΕΡΙΣ ΤΗΣ ΚΥΒΕΡΝΗΣΕΩΣ

## ΤΗΣ ΕΛΛΗΝΙΚΗΣ ΔΗΜΟΚΡΑΤΙΑΣ

ΤΕΥΧΟΣ ΤΕΤΑΡΤΟ **Αρ. Φύλλου 394**

7 Ιουνίου 1999


## ΑΠΑΛΛΟΤΡΙΩΣΕΙΣ

### ΑΠΟΦΑΣΕΙΣ

Αριθ. 1038621/3680/Β0010

Καθορισμός των ορίων αιγιαλού και δημιουργία ζώνης παραλίας στην περιοχή ΝΑΣ Ραχών Ικαρίας Νομ. Σάμου.

**Ο ΥΠΟΥΡΓΟΣ ΟΙΚΟΝΟΜΙΚΩΝ**

Έχοντας υπόψη:

1. Τις διατάξεις του Ν. 3200/55 «περί διοικητικής αποκεντρώσεως» όπως αυτές τροποποιήθηκαν και ισχύουν σήμερα με τα Ν.Δ. 532/79, Β.Δ. 704/70, Β.Δ. 705/70, Β.Δ. 192/72, Π.Δ. 71/84, Π.Δ. 347/88, Ν. 2026/92 και Π.Δ. 97/93.

2. Τις διατάξεις του Α.Ν. 2344/40 «περί αιγιαλού και παραλίας» όπως έχουν τροποποιηθεί και συμπληρωθεί μεταγενέστερα.

3. Τις διατάξεις του άρθρου 20 Ν. 719/77 «περί του τρόπου σύνταξης τοπογραφικών - υψομετρικών διαγραμμάτων από ιδιώτες μηχανικούς κ.λπ.».

4. Τις διατάξεις του Ν.Δ. 439/70 «περί συμπληρώσεως των διατάξεων περί αιγιαλού».

5. Τις διατάξεις του άρθρου 100 του Π.Δ. 284/88 «περί συγκροτήσεως μεταξύ άλλων και της Επιτροπής καθορισμού ορίων αιγιαλού και παραλίας και θέσεων αμμοληψίας.

6. Την υπ' αριθμ. 1078204/927/0006Α/6.8.1992 κοινή υπουργική απόφαση των Υπουργών Προεδρίας και Οικονομικών, με την οποία διατηρείται σε ισχύ η Επιτροπή καθορισμού ορίων αιγιαλού και θέσεων αμμοληψίας.

7. Τις διατάξεις του άρθρου 19 παράγραφος 5 Ν.Δ. 2344/95, του άρθρου 52 παράγραφος 6 Ν. 2218/94, του άρθρου 4 παρ. 7 του Ν. 2240/94, δυνάμει των οποίων αρμοδιότητες του Υπουργείου Οικονομικών που είχαν μεταβιβασθεί στους Νομάρχες, ανήκουν στον Περιφερειακό Διευθυντή, σε συνδυασμό με αυτές του άρθρου 14 παρ. 2 του Ν. 2399/96, με τις οποίες προβλέπεται η κατάργηση των θέσεων των Περιφερειακών Δ/ντών, οι αρμοδιότητες πλέον του οποίου περιήλθαν στο Γενικό Γραμματέα της Περιφέρειας και ασκούνται από τον Αναπληρωτή Περιφερειακό Διευθυντή.

8. Τις διατάξεις του τέταρτου εδαφίου της παραγράφου 2 του άρθρου 1 και της παρ. 6 του ιδίου άρθρου του Ν. 2503/97 «Διοίκηση, οργάνωση, στελέχωση της Περιφέρειας, ρύθμιση θεμάτων για την Τοπική Αυτοδιοίκηση και άλλες διατάξεις» (ΦΕΚ 107/Α), σύμφωνα με τις οποίες οι Περιφερειακές Υπηρεσίες του Υπουργείου Οικονομικών, που συγκροτούσαν την Περιφερειακή Διοίκηση του Νομού ή Νομαρχίας, δεν υπήχθησαν στην ενιαία οργανική μονάδα της Περιφέρειας, ούτε καταργήθηκαν, αλλά αποτελούν από 1.9.1997, Υπηρεσίες του Υπουργείου Οικονομικών.

9. Την 1087903/1481/0006Β/28.8.1997 απόφαση Υπουργού Οικονομικών «περί μεταβίβασης αρμοδιοτήτων του Υπουργού Οικονομικών στους Προϊσταμένους των Περιφερειακών Υπηρεσιών του Υπουργείου Οικονομικών πλην Γ.Λ.Κ. και Γ.Κ.Χ.».

10. Την από 17.10.97 έκθεση της κατά το άρθρο 100 του Π.Δ. 284/88 αρμόδιας Επιτροπής καθορισμού ορίων αιγιαλού και παραλίας για τον καθορισμό ορίων αιγιαλού και δημιουργία ζώνης παραλίας στην περιοχή ΝΑΣ Ραχών Ικαρίας, Νομ. Σάμου, επισπεύδοντος Γενικού Επιτελείου Ναυτικού.

11. Το από έτος 1997 τοπογραφικό - υψομετρικό διάγραμμα, κλίμακας 1:500, αποτελούμενο από μία (1) πινακίδα που συντάχθηκε από το Θεόδωρο Καλαμπάκο και το οποίο ελέγχθηκε ως προς την ακρίβεια της αποτύπωσης από τον Ιωάννη Συρίγο, Προϊστάμενο της Τ.Υ.Δ.Κ. Σάμου την 17.10.97 και θεωρήθηκε την ίδια ημερομηνία, όπως ορίζουν οι διατάξεις του άρθρου 20 του Ν. 719/77, και συνοδεύει την έκθεση της προαναφερόμενης Επιτροπής.

12. Το με αριθμό Φ.544.5/625/98/25.6.1998 έγγραφο του ΓΕΝ με το οποίο συμφωνεί με τα καθορισθέντα από την Επιτροπή όρια, αποφασίζουμε:

Επικυρώνει την από 17.10.97 έκθεση της κατά το άρθρο 100 του Π.Δ. 284/88 αρμοδίας Επιτροπής περί χάραξης των ορίων αιγιαλού και δημιουργία ζώνης παραλίας στην περιοχή ΝΑΣ Ραχών Ικαρίας Νομ. Σάμου, καθώς επίσης και το από έτος 1997 σχετικό με τη χάραξη, τοπογραφικό - υψομετρικό διάγραμμα, κλίμακας 1:500 σε μια (1) πινακίδα που συντάχθηκε από το Θεόδωρο Καλαμπάκο και το οποίο ελέγχθηκε ως προς την ακρίβεια της αποτύπωσης από τον Ιωάννη Συρίγο Προϊστάμενο της Τ.Υ.Δ.Κ. Σάμου την 17.10.1997 και θεωρήθηκε την ίδια ημερομηνία, όπως ορίζουν οι διατάξεις του άρθρου 20 του Ν. 719/77.

Στο τοπογραφικό αυτό διάγραμμα, καθορίσθηκε από την αρμόδια Επιτροπή, όπως πιο πάνω αναφέρεται, η οριογραμμή του αιγιαλού με κόκκινη συνεχόμενη πολυγω-

νική γραμμή με στοιχεία Α0 έως Α9, της οποίας οι κορυφές εξασφαλίζονται με συντεταγμένες του Κρατικού Δικτύου.

Την οριογραμμή της παραλίας με κίτρινη συνεχόμενη πολυγωνική γραμμή με στοιχεία Π0 έως Π9 με σταθερή απόσταση 10 μ., από την οριογραμμή του αιγιαλού της οποίας ομοίως οι κορυφές εξασφαλίζονται με συντεταγμένες του Κρατικού δικτύου.

Αποφαίνεται ότι δεν υφίσταται παλαιός αιγιαλός ούτε κτίσματα εντός της ζώνης παραλίας.

Ο καθορισμός της οριογραμμής του αιγιαλού γίνεται για πρώτη φορά στην περιοχή αυτή και δεν έχει καθορισθεί στο παρελθόν οριογραμμή αιγιαλού.

Η παρούσα απόφαση μαζί με την έκθεση της Επιτροπής και το τοπογραφικό διάγραμμα να δημοσιευθούν στην Εφημερίδα της Κυβερνήσεως.

Αθήνα, 5 Μαΐου 1999

Με εντολή Υπουργού
Ο Γεν. Διευθυντής Δημ. Περιουσίας
και Εθνικών Κληροδοτημάτων
ΠΑΝΑΓΙΩΤΗΣ ΠΙΛΑΤΗΣ

---

## ΕΚΘΕΣΗ
Επιτροπής Καθορισμού Ορίων του Αιγιαλού και Παραλίας και Θέσεων Αμμοληψίας

Για τον πρώτο καθορισμό των ορίων του αιγιαλού και παραλίας στη θέση Νας Ραχών Ικαρίας.

Σάμος, την 17.10.1997 οι υπογεγραμμένοι:

1. Αναστάσιος Καλτεριμτζής, Προϊστάμενος Κτηματικής Υπηρεσίας Σάμου, ως Πρόεδρος.
2. Ιωάννης Συρίγος, Προϊστάμενος της Τ.Υ.Δ.Κ. Σάμου.
3. Βασίλειος Μανωλάκος, Λιμενάρχης Σάμου, ως μέλη,

αποτελούντες την Επιτροπή Καθορισμού ορίων αιγιαλού και παραλίας και θέσεων αμμοληψίας του άρθρου 100 του Π.Δ. 284/1988, όπως ορίσθηκαν, με την 1041003/922/0006Α/27.3.98 απόφαση Γεν. Διευθυντή Δημ. Περ. Εθνικών Κληροδοτημάτων, αφού συνήλθαμε ύστερα από πρόσκληση του Προέδρου της, μεταβήκαμε στην παραπάνω περιοχή για επιτόπια εξέταση και έχοντας υπόψη:

1. Το έγγραφο του ΤΑΠ/ΔΑΣΚ/2212/5.8.1997 του Ταμείου Αρχαιολογικών Πόρων και Απαλ/σεων, (ΤΑΠΑ), με το οποίο ζητείται ο καθορισμός των ορίων του αιγιαλού και παραλίας στην παραπάνω περιοχή.
2. Το συνταχθέν τοπογραφικό και υψομετρικό διάγραμμα σε μία πινακίδα υπό κλίμακα 1:500 με ημερομηνία Ιούλιος 1997 από το Θεόδωρο Καλαμπάκο, τοπογράφο μηχανικό και ελεγμένο κατά το δυνατό για την ορθή αποτύπωσή του, από το μηχανικό του Δημοσίου Ιωάννη Συρίγο, με βαθμό Α'/ΠΕ και θεωρημένο από την ΤΥΔΚ Σάμου την 17.10.1997 σύμφωνα με το άρθρο 20 του Ν.719/1977.
3. Τις διατάξεις του Α.Ν. 2344/1940, «περί αιγιαλού και παραλίας», όπως τροποποιήθηκαν και ισχύουν και με την εφαρμογή αυτών υπάρχουσα Δικαστηριακή και Διοικητική Νομολογία.
4. Την σχηματισθείσα αντίληψη, από την επιτόπια εξέταση, του πλάτους της βρεχόμενης ζώνης της ξηράς και των λοιπών συνθηκών που τελεί αυτή, όπως η μορφολογία της περιοχής, κατάσταση ακτής, κατάσταση θαλάσσιου χώρου, παλίρροια και θαλάσσια ρεύματα και τις επικρατούσες καιρικές συνθήκες, πνέοντες άνεμοι κ.λπ.
5. Όλα τα λοιπά στοιχεία που περιήλθαν στην κατοχή μας, όπως παλαιά διαγράμματα και φωτογραφίες, αεροφωτογραφίες της ΓΥΣ, τίτλοι ιδιοκτησίας των ομόρων ιδιοκτησιών, μαρτυρικές καταθέσεις ηλικιωμένων προσώπων και από τη συσχέτιση αυτών προκύψαντα συμπεράσματα.
6. Την ανάκη να τεθεί ζώνη παραλίας τουλάχιστον 10 μέτρων, επειδή δεν εξυπηρετούνται οι σκοποί του άρθρου 7 του Α.Ν. 2344/1940, καθορίζει:

Επάνω στο υποβληθέν τοπογραφικό και υψομετρικό διάγραμμα:

Α. Την οριογραμμή του αιγιαλού με συνεχή κόκκινη πολυγωνική γραμμή της οποίας οι κορυφές Α0 έως Α9 εξασφαλίζονται από το Κρατικό δίκτυο συντεταγμένων.

3. Την οριογραμμή της παραλίας με συνεχή κίτρινη πολυγωνική γραμμή, της οποίας οι κορυφές Π0 έως Π9 εξασφαλίζονται, επίσης από το Κρατικό δίκτυο συντεταγμένων.

Αποφαίνεαι ότι δεν υφίσταται παλαιός αιγιαλός και ότι στη ζώνη αιγιαλού και παραλίας δεν υπάρχουν κτίσματα.

ΠΙΝΑΚΑΣ ΣΥΝΤΕΤΑΓΜΕΝΩΝ ΚΟΡΥΦΩΝ
ΟΡΙΟΓΡΑΜΜΗΣ ΑΙΓΙΑΛΟΥ

| Α/Α | ΟΝΟΜΑΣΙΑ | Χ | Ψ |
|---|---|---|---|
| 1 | Α0 | 681430,50 | 4165527.00 |
| 2 | Α1 | 681509,00 | 4165587,00 |
| 3 | Α2 | 681592,00 | 4165581,50 |
| 4 | Α3 | 681629,00 | 4165604,50 |
| 5 | Α4 | 681629,00 | 4165641,00 |
| 6 | Α5 | 681595,50 | 4165663,50 |
| 7 | Α6 | 681596,00 | 4165684,00 |
| 8 | Α7 | 681685,00 | 4165763,00 |
| 9 | Α8 | 681811,00 | 4165856,50 |
| 10 | Α9 | 681868,00 | 4165913,00 |


ΠΙΝΑΚΑΣ ΣΥΝΤΕΤΑΓΜΕΝΩΝ ΚΟΡΥΦΩΝ
ΟΡΙΟΓΡΑΜΜΗΣ ΠΑΡΑΛΙΑΣ

| Α/Α | ΟΝΟΜΑΣΙΑ | Χ | Ψ |
|---|---|---|---|
| 1 | Π0 | 681436,57 | 4165519,06 |
| 2 | Π1 | 681512,09 | 4165576,77 |
| 3 | Π2 | 681594,55 | 4165571,31 |
| 4 | Π3 | 681639,00 | 4165598,94 |
| 5 | Π4 | 681639,00 | 4165646,33 |
| 6 | Π5 | 681605,63 | 4165668,74 |
| 7 | Π6 | 681605,89 | 4165679,41 |
| 8 | Π7 | 681691,31 | 4165755,23 |
| 9 | Π8 | 681817,53 | 4165848,90 |
| 10 | Π9 | 681875,04 | 4165905,90 |

Η Επιτροπή

Ο Πρόεδρος
ΑΝΑΣΤ. ΚΑΛΤΕΡΙΜΤΖΗΣ


Τα Μέλη
(Υπογραφές)

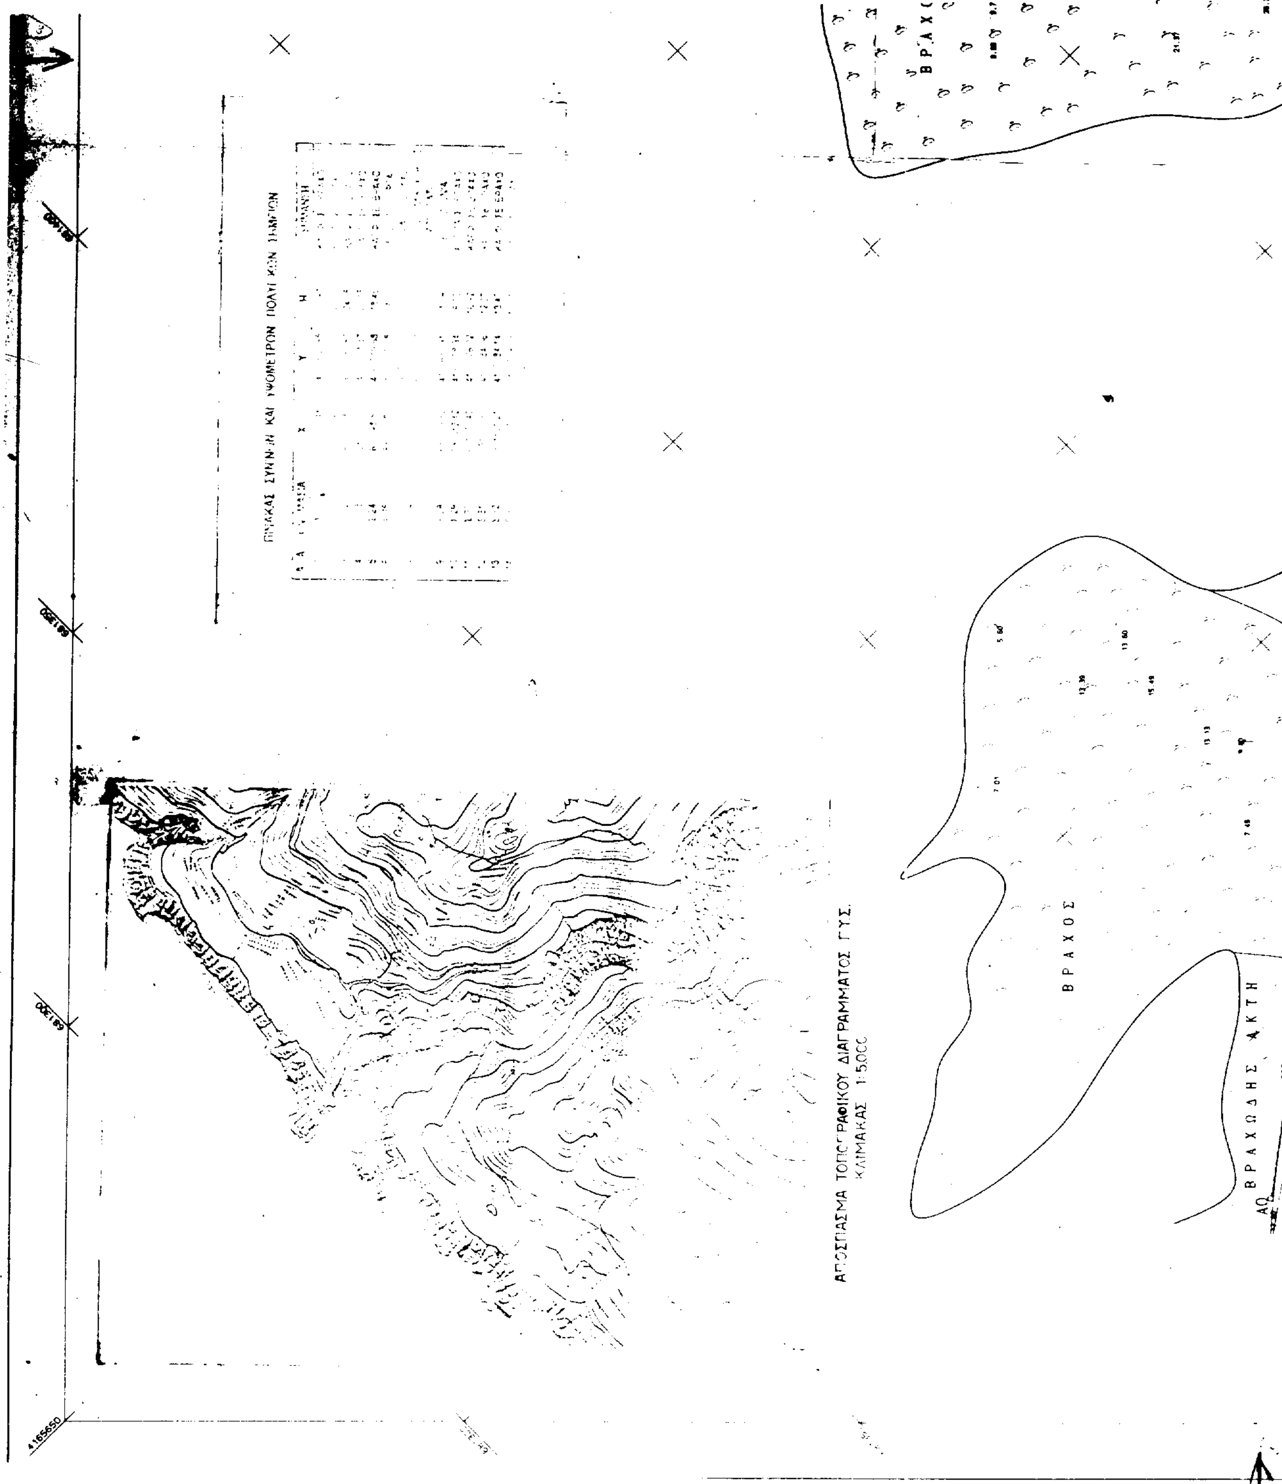
ΑΠΟΣΠΑΣΜΑ ΤΟΠΟΓΡΑΦΙΚΟΥ ΔΙΑΓΡΑΜΜΑΤΟΣ Γ.Υ.Σ.
ΚΑΙΜΑΚΑΣ 1:5000
ΒΡΑΧΟΣ
ΒΡΑΧΩΔΗΣ ΑΚΤΗ

ΘΑΛΑΣΣΑ

ΒΡΑΧΩΔΗΣ ΑΚΤΗ

ΒΡΑΧΟΣ

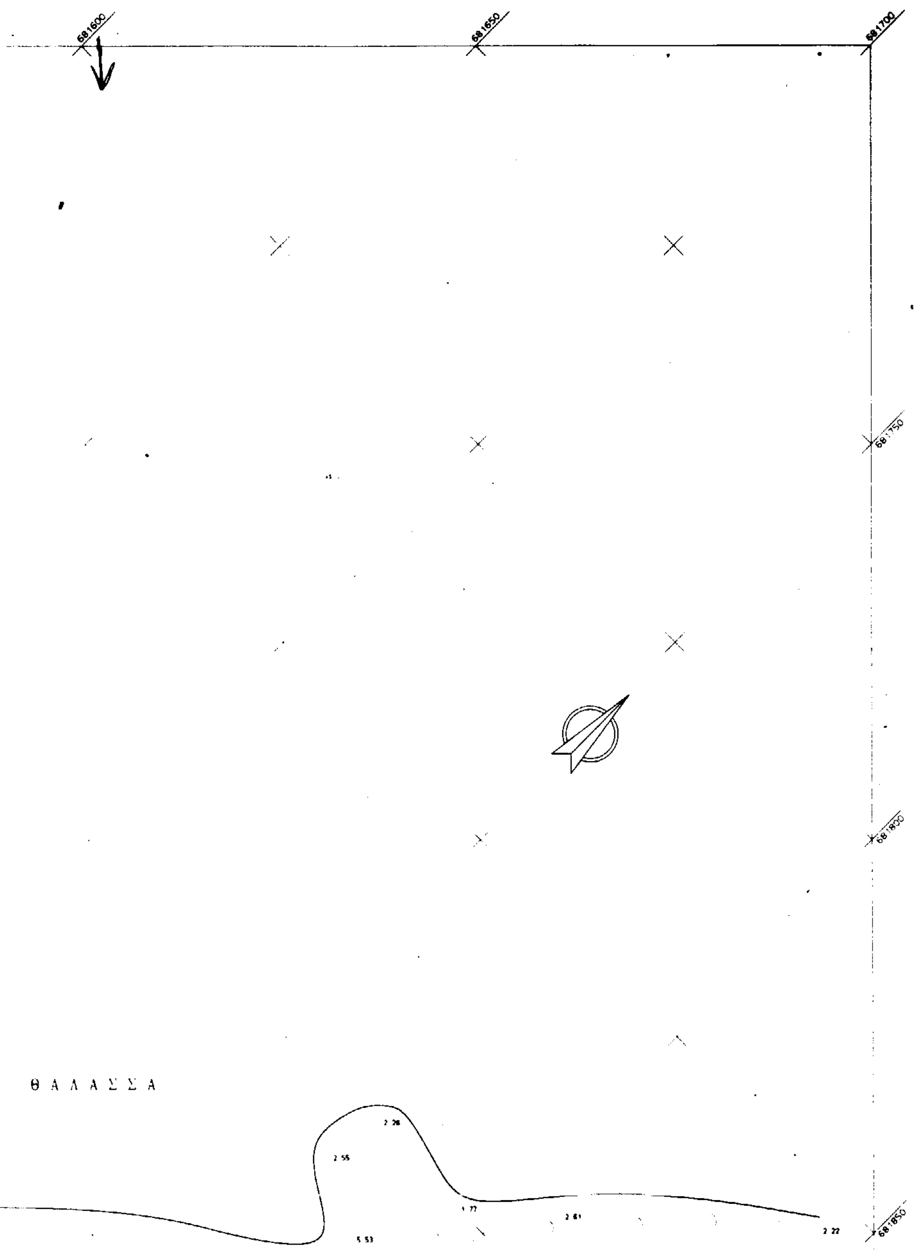


**ΠΙΝΑΚΑΣ ΣΥΝΤΕΤΑΓΜΕΝΩΝ ΚΟΡΥΦΩΝ ΟΡΙΟΓΡΑΜΜΗΣ ΑΙΓΙΑΛΟΥ**

| Α.Α. | ΟΝΟΜΑΣΙΑ | Χ | Ψ |
|---|---|---|---|
| 1 | Α0 | 681430,50 | 4165527,00 |
| 2 | Α1 | 681509,00 | 4165587,00 |
| 3 | Α2 | 681592,00 | 4165581,50 |
| 4 | Α3 | 681629,00 | 4165604,50 |
| 5 | Α4 | 681629,00 | 4165641,00 |
| 6 | Α5 | [illegible] | [illegible] |
| 7 | Α6 | [illegible] | 4165681,00 |
| 8 | Α7 | [illegible] | [illegible] |
| 9 | Α8 | [illegible] | [illegible] |
| 10 | Α9 | [illegible] | [illegible] |

**ΠΙΝΑΚΑΣ ΣΥΝΤΕΤΑΓΜΕΝΩΝ ΚΟΡΥΦΩΝ ΟΡΙΟΓΡΑΜΜΗΣ ΠΑΡΑΛΙΑΣ**


| Α.Α. | ΟΝΟΜΑΣΙΑ | Χ | Ψ |
|---|---|---|---|
| 1 | Π0 | [illegible] | 4165519,06 |
| 2 | Π1 | 681512,09 | [illegible] |
| 3 | Π2 | 681594,55 | 4165571,31 |
| 4 | Π3 | [illegible] | [illegible] |
| 5 | Π4 | [illegible] | [illegible] |
| 6 | Π5 | [illegible] | [illegible] |
| 7 | Π6 | [illegible] | [illegible] |
| 8 | Π7 | [illegible] | [illegible] |
| 9 | Π8 | [illegible] | [illegible] |
| 10 | Π9 | [illegible] | [illegible] |

**Υ Π Ο Μ Ν Η Μ Α   Ε Π Ι Τ Ρ Ο Π Η Σ**

1. Το παρόν τοπογραφικό διάγραμμα συνοδεύει την από 17-10-1997 έκθεση της Επιτροπής Καθορισμού Ορίων Αιγιαλού και Παραλίας και θέσεων Αμμοληψίας ( άρθρου 100 του Π.Δ. 284/1988 ).


2. ——— ( κόκκινη ) Α0 έως Α9 οριογραμμή αιγιαλού
   ——— ( κίτρινη ) Π0 έως Π9 οριογραμμή παραλίας

3. Οι κορυφές των οριογραμμών θα εξασφαλισθούν από το κρατικό

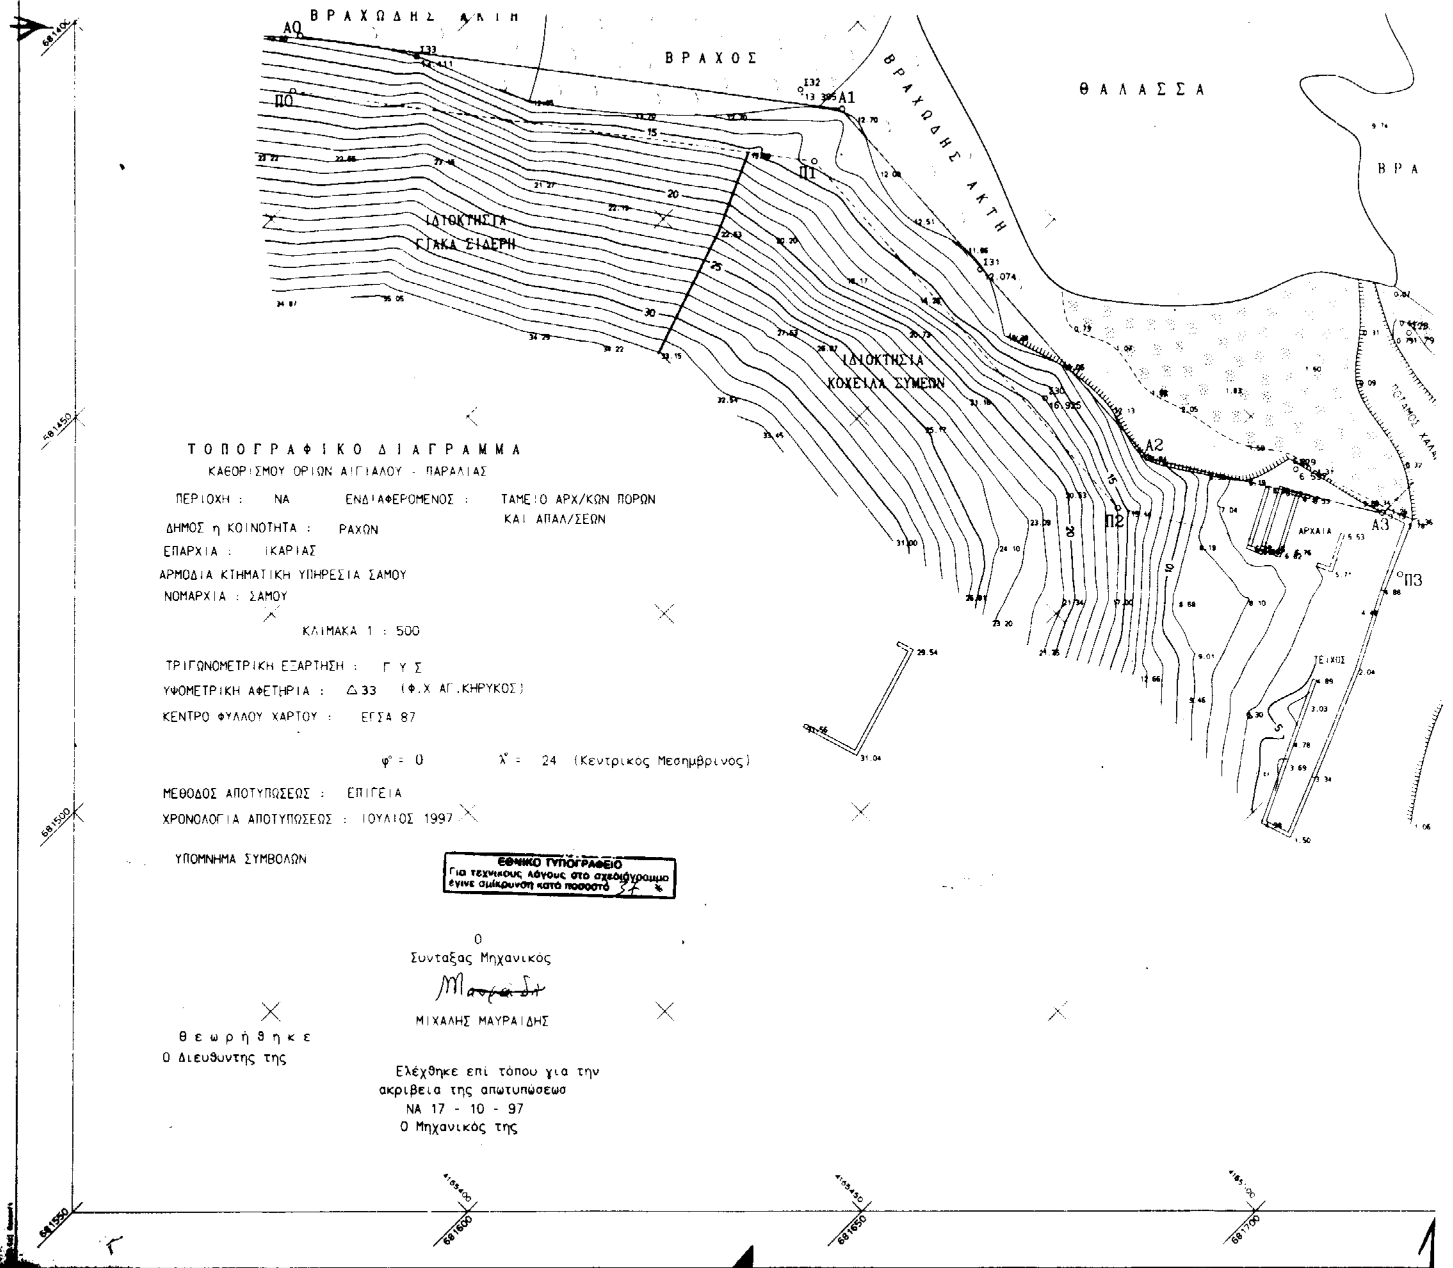
ΒΡΑΧΩΔΗΣ ΑΚΤΗ
ΒΡΑΧΟΣ
ΒΡΑΧΩΔΗΣ ΑΚΤΗ
ΘΑΛΑΣΣΑ
ΒΡΑ
ΙΔΙΟΚΤΗΣΙΑ ΓΙΑΚΑ ΣΙΔΕΡΗ
ΙΔΙΟΚΤΗΣΙΑ ΚΟΧΕΙΛΑ ΣΥΜΕΩΝ
ΑΡΧΑΙΑ
ΤΕΙΧΟΣ
Α0
Α1
Α2
Α3
Π0
Π1
Π2
Π3
ΤΟΠΟΓΡΑΦΙΚΟ ΔΙΑΓΡΑΜΜΑ
ΚΑΘΟΡΙΣΜΟΥ ΟΡΙΩΝ ΑΙΓΙΑΛΟΥ - ΠΑΡΑΛΙΑΣ
ΠΕΡΙΟΧΗ : ΝΑ
ΕΝΔΙΑΦΕΡΟΜΕΝΟΣ : ΤΑΜΕΙΟ ΑΡΧ/ΚΩΝ ΠΟΡΩΝ ΚΑΙ ΑΠΑΛ/ΣΕΩΝ
ΔΗΜΟΣ η ΚΟΙΝΟΤΗΤΑ : ΡΑΧΩΝ
ΕΠΑΡΧΙΑ : ΙΚΑΡΙΑΣ
ΑΡΜΟΔΙΑ ΚΤΗΜΑΤΙΚΗ ΥΠΗΡΕΣΙΑ ΣΑΜΟΥ
ΝΟΜΑΡΧΙΑ : ΣΑΜΟΥ
ΚΛΙΜΑΚΑ 1 : 500
ΤΡΙΓΩΝΟΜΕΤΡΙΚΗ ΕΞΑΡΤΗΣΗ : ΓΥΣ
ΥΨΟΜΕΤΡΙΚΗ ΑΦΕΤΗΡΙΑ : Δ33 (Φ.Χ ΑΓ.ΚΗΡΥΚΟΣ)
ΚΕΝΤΡΟ ΦΥΛΛΟΥ ΧΑΡΤΟΥ : ΕΓΣΑ 87
φ° = 0 λ° = 24 (Κεντρικος Μεσημβρινος)
ΜΕΘΟΔΟΣ ΑΠΟΤΥΠΩΣΕΩΣ : ΕΠΙΓΕΙΑ
ΧΡΟΝΟΛΟΓΙΑ ΑΠΟΤΥΠΩΣΕΩΣ : ΙΟΥΛΙΟΣ 1997
ΥΠΟΜΝΗΜΑ ΣΥΜΒΟΛΩΝ
ΕΘΝΙΚΟ ΤΥΠΟΓΡΑΦΕΙΟ
Για τεχνικούς λόγους στο σχεδιάγραμμα έγινε σμίκρυνση κατά ποσοστό
Ο Συνταξας Μηχανικός
ΜΙΧΑΛΗΣ ΜΑΥΡΑΙΔΗΣ
Θεωρήθηκε
Ο Διευθυντης της
Ελέχθηκε επι τόπου για την ακριβεια της αποτυπώσεω
ΝΑ 17 - 10 - 97
Ο Μηχανικός της

ΒΡΑΧΩΔΗΣ ΑΚΤΗ

ΒΡΑΧΟΣ

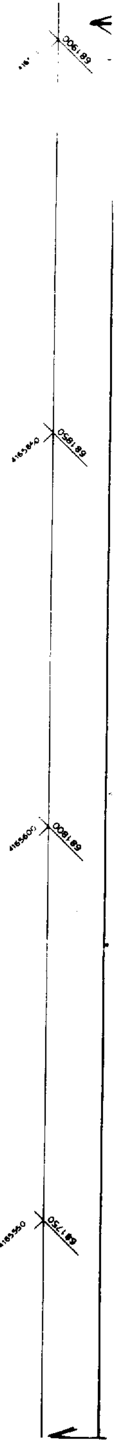


——— (κιτρινη) πυ εως π9 οριογραμμη παραλιας


3 Οι κορυφές των οριογραμμών θα εξασφαλισθούν από το κρατικό δίκτυο συντεταγμένων μετά τη σύμφωνη γνώμη του ΓΕΝ

4 Αποφαίνεται ότι δεν υφίσταται παλαιός αιγιαλός και ότι στη ζώνη του αιγιαλού και παραλίας δεν υπάρχουν κτίσματα

| Ο Πρόεδρος | Τα Μέλη |
|---|---|
| Αναστ. Καλαμαρατζής | 1. |
| | 2. |

ΒΡΑΧΩΔΗΣ ΑΚΤΗ

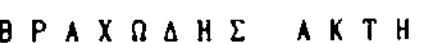

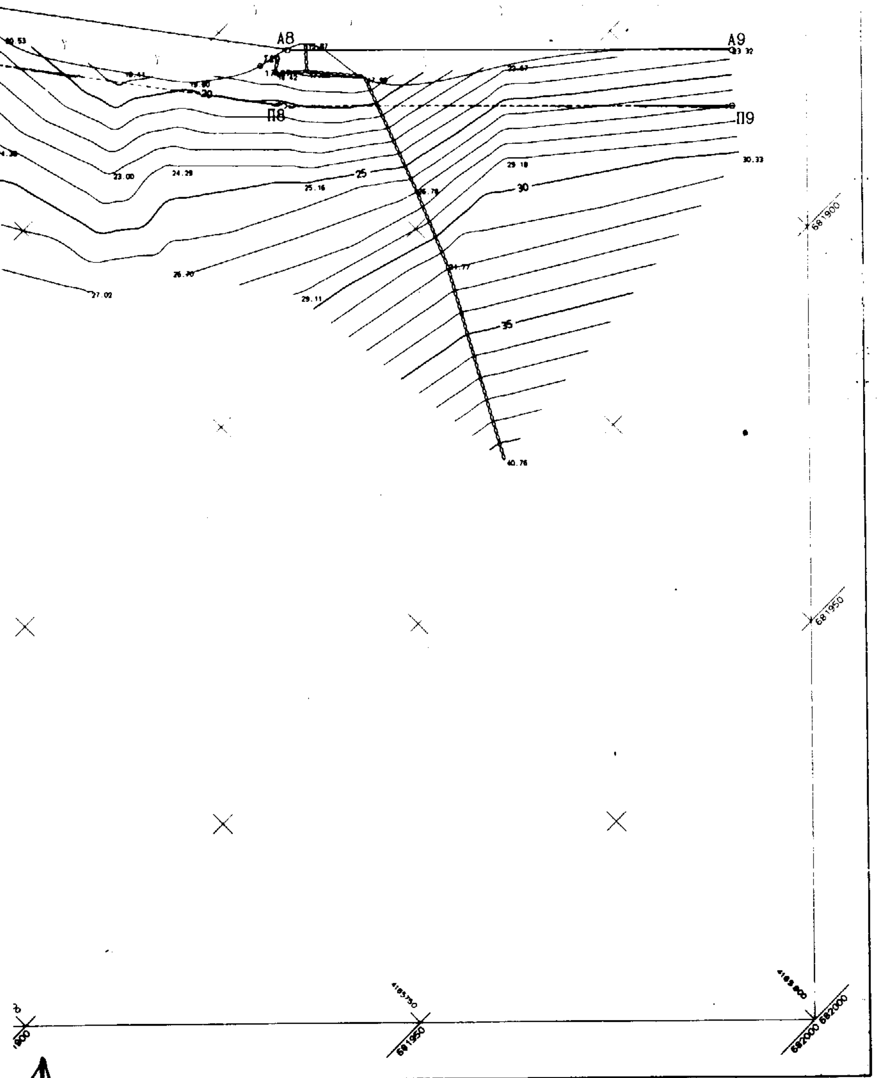


ΥΠΟΥΡΓΕΙΟ ΠΟΛΙΤΙΣΜΟΥ
ΤΑΜΕΙΟ ΑΡΧΑΙΟΛΟΓΙΚΩΝ ΠΟΡΩΝ ΚΑΙ ΑΠΑΛΛΟΤΡΙΩΣΕΩΝ
ΔΙΕΥΘΥΝΣΗ ΑΠΟΤΥΠΩΣΕΩΝ ΚΑΙ ΣΥΝΤΗΡΗΣΕΩΣ ΚΤΗΡΙΩΝ
ΤΜΗΜΑ ΑΠΟΤΥΠΩΣΕΩΝ ΚΑΙ ΚΤΗΜΑΤΟΛΟΓΙΟΥ

ΕΡΓΟ: ΤΟΠΟΓΡΑΦΙΚΟ ΔΙΑΓΡΑΜΜΑ ΣΤΟ ΝΑ Ν. ΙΚΑΡΙΑΣ

ΝΟΜΟΣ: ΣΑΜΟΥ
ΕΠΑΡΧΙΑ: ΙΚΑΡΙΑΣ
ΑΡΜΟΔΙΑ ΚΤΗΜΑΤΙΚΗ ΥΠΗΡΕΣΙΑ ΣΑΜΟΥ
ΚΟΙΝΟΤΗΤΑ: ΡΑΧΩΝ
ΕΦΟΡ. ΑΡΧΑΙΟΤ.: ΚΑ' Ε.Π.Κ.Α. ΚΥΚΛΑΔΩΝ

ΣΥΝΤΟΝ. ΣΤΗΣ ΜΕΛΕΤΗΣ: ΙΦΙΓΕΝΕΙΑ ΓΕΩΡΓΟΠΟΥΛΟΥ ΝΤΙ ΑΜΙΚΟ Α.Μ.

ΚΑΤΗΓΟΡΙΑ ΜΕΛΕΤΗΣ: ΤΟΠΟΓΡΑΦΙΚΟ ΔΙΑΓΡΑΜΜΑ — 148
ΚΩΔΙΚΟΣ — 1
ΜΕΛΕΤΗΤΕΣ: ΘΕΟΔΩΡΟΣ ΚΑΛΑΜΠΑΚΟΣ, ΑΘΗΝΑ ΣΠΙΝΟΥ — ΜΕΛΕΤΗΣ — 9
— 1

ΣΧΕΔΙΑΣΤΙΚΗ ΠΑΡΟΥΣΙΑΣΗ: ΣΟΝΙΑ ΠΑΠΑΔΟΠΟΥΛΟΥ
ΥΠΕΥΘΥΝΟΣ ΤΜΗΜΑΤΟΣ: ΜΙΧΑΗΛ ΜΑΥΡΑΙΔΗΣ Τ.Μ. — ΑΡΙΘΜΟΣ ΣΧΕΔΙΟΥ Α/Α — 2929
ΧΡΟΝΟΣ ΕΚΠΟΝΗΣΗΣ ΜΕΛΕΤΗΣ: ΙΟΥΛΙΟΣ 1997 — ΚΛΙΜΑΞ: 1:500

ΘΕΩΡΗΣΗ:

ΘΕΩΡΗΘΗΚΕ
17-10-1997
Ο Προϊστάμενος

ΘΕΩΡΗΘΗΚΕ
11 Ιουν. 1997